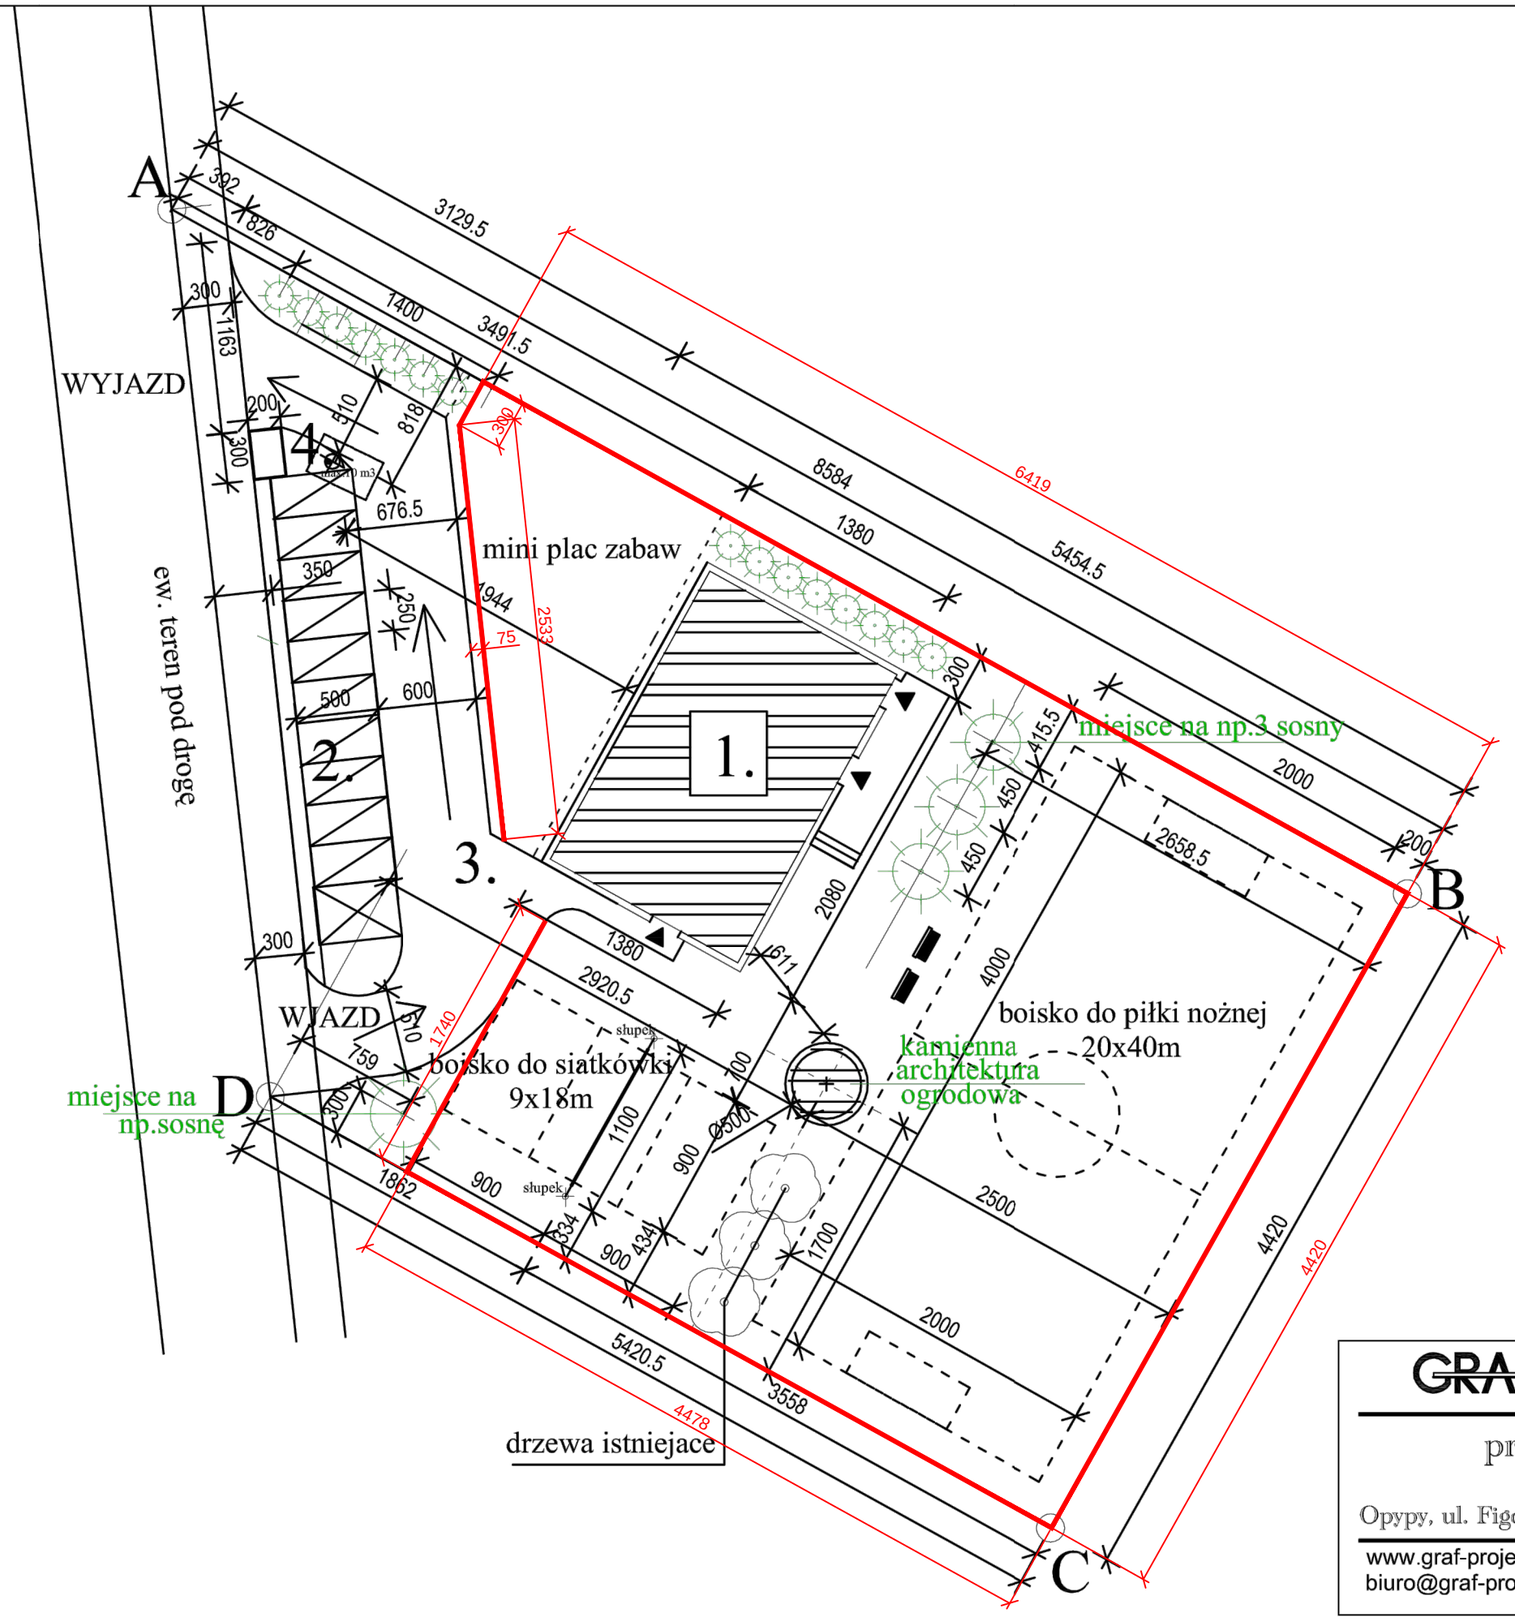

GRAF Agnieszka Jakubiak

projekty budowlane

Opypy, ul. Figowa 1A 05-825 Grodzisk Mazowiecki

www.graf-projekt.pl
biuro@graf-projekt.pl

tel: (22) 245 43 71
tel. kom: 503 105 517